


Dieser Unterlage/Plan darf ohne vorherige Genehmigung des Erstellers nicht veröffentlicht, vervielfältigt oder geändert, noch für ein anderes Bauvorhaben genutzt werden, als für das, das auf dem Plankopf ausgewiesen ist.

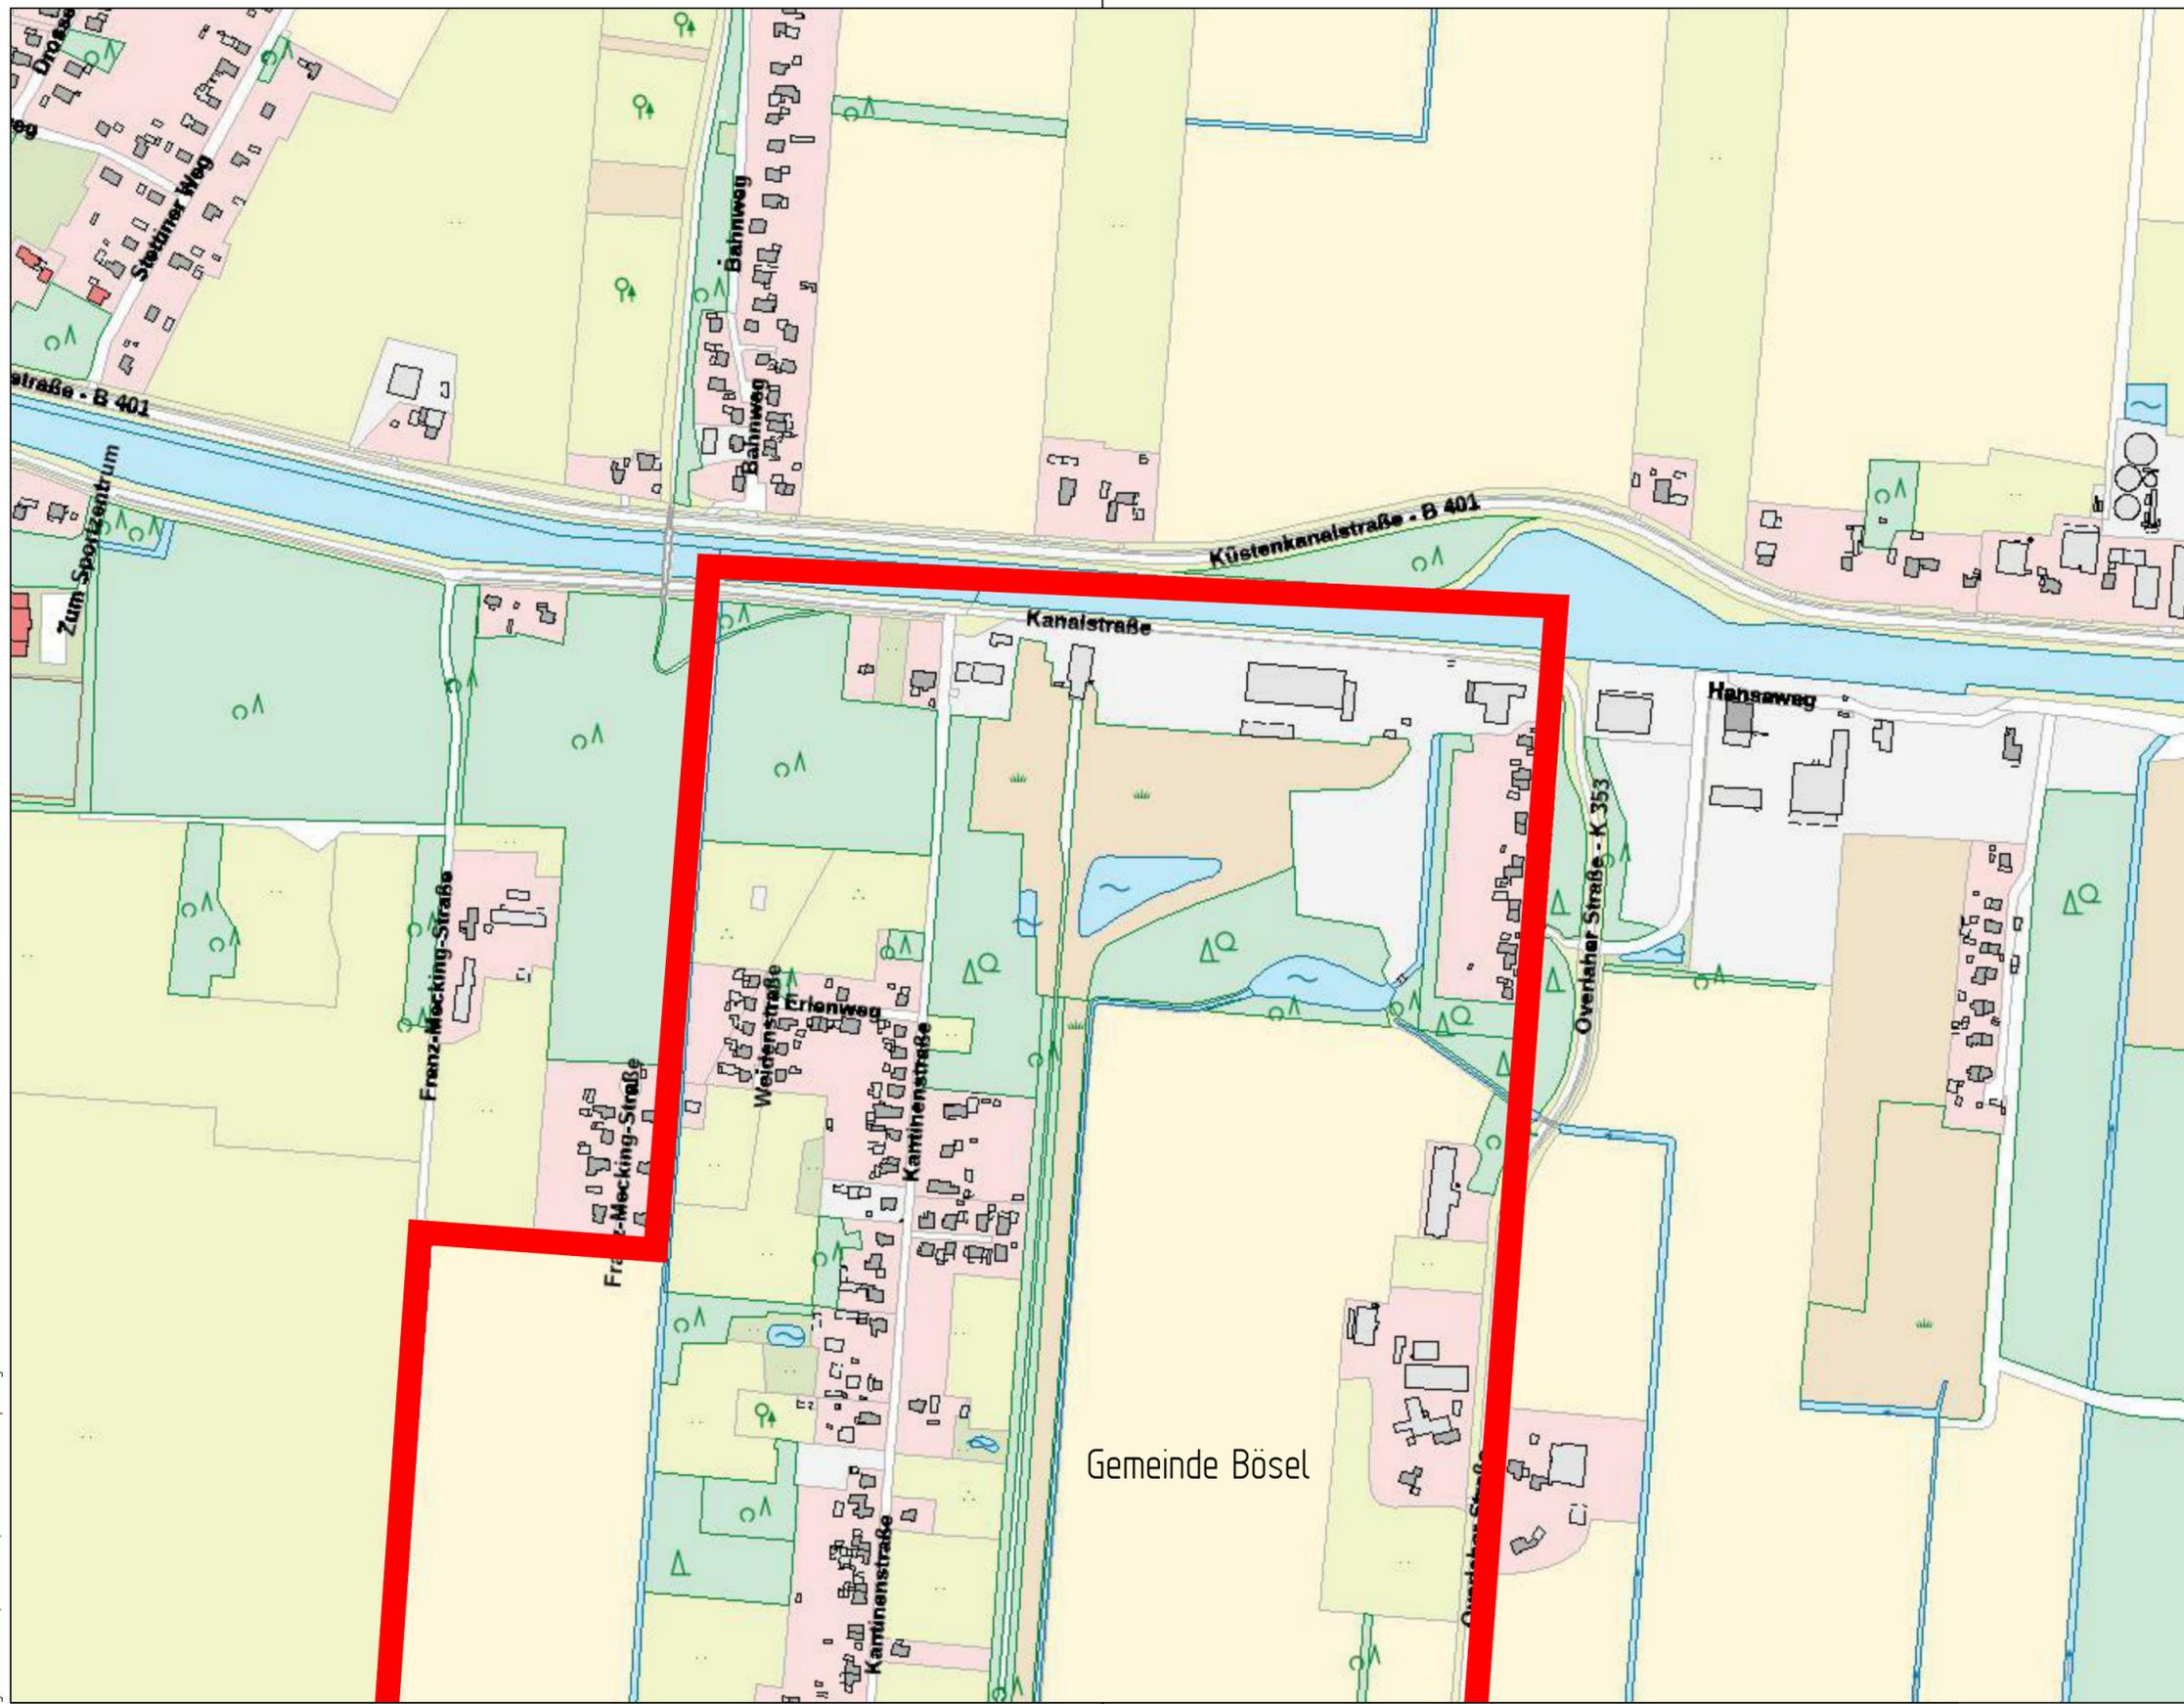

Legende:

Gemeindegrenze

Nr.	Art der Änderung	Datum	Aufgestellt

Entwurfsbearbeitung:

WESSELS UND GRÜNEFELD
 INGENIEURBERATUNG GMBH
 TIEFBAU | STRASSENPLANUNG | KANALPLANUNG | BAUÜBERWACHUNG

Böseler Straße 31 | Tel. 04474-50-523-0 | E-Mail: info@ing-wug.de
 49681 Garrel | Fax: 04474-50-523-29 | www.ing-wug.de

Datum	Zeichen
gezeichnet: 16.09.2024	Scheper
bearbeitet: 16.09.2024	Scheper
Projekt: 02-B0S-24-01	
Blatt Gr.: 950 x 820 mm ²	
geprüft:	

Auftraggeber:

Gemeinde Bösel
 Am Kirchplatz 15, 26219 Bösel



Maßnahme:

Lärmaktionsplan

Unterlage Nr.:
 Blatt Nr.: 1
 Reg. Nr.: 1

Darstellung:

Lärmmissionen Vehnemoor

Unterlage:
Lageplan

Maßstab: 1:5000

Aufgestellt:

Geprüft und Genehmigt: