
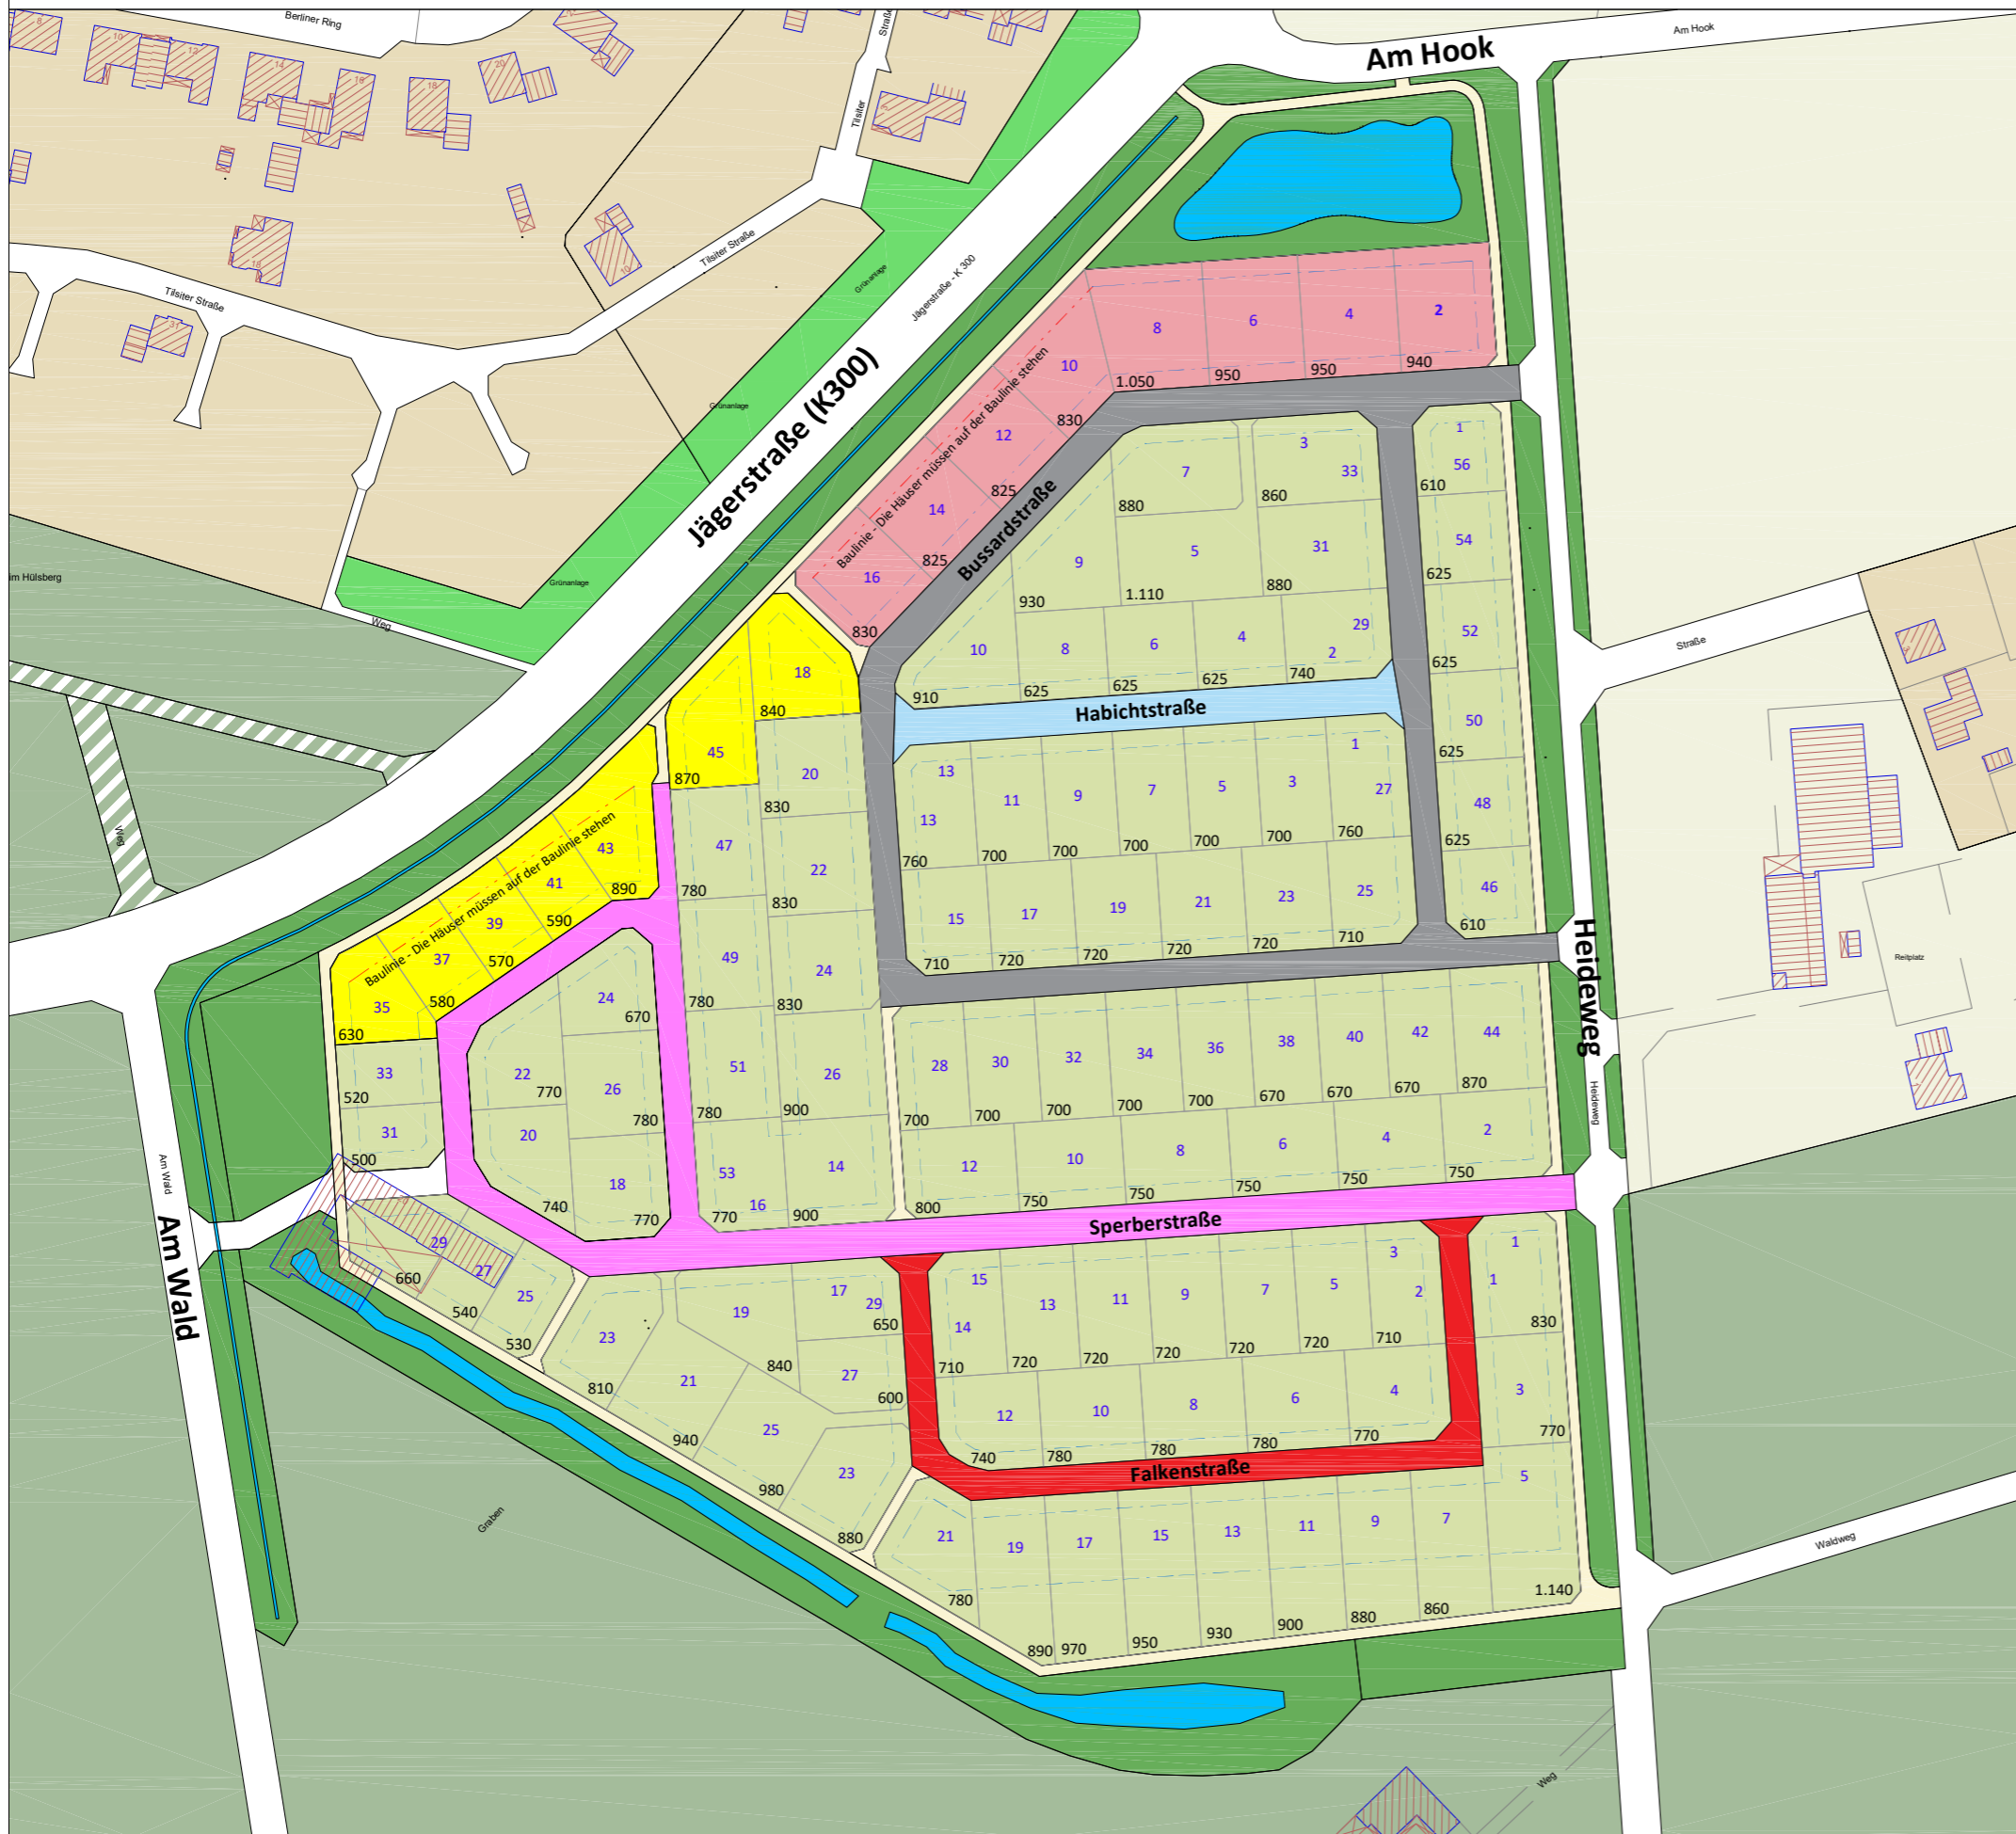



B-Plan Nr. 59 "Südlich der Jägerstraße"

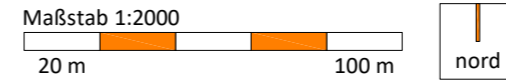

Aufteilungsvorschlag

Dargestellt sind insg. 108 Baugrundstücke.

Die Grundstücksgrößen sind in m² und gerundet angegeben.

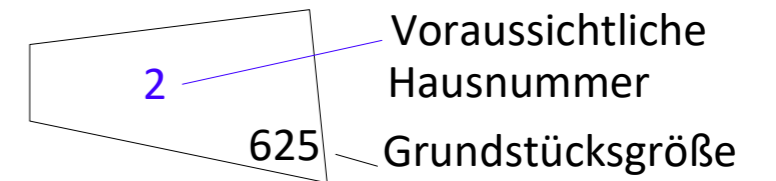

- Kategorie I = 92,00 €
- Kategorie II = 135,00 €
- Kategorie III = 87,00 €

Gemeinde Bösel

Landkreis Cloppenburg

Im Auftrag:

Stand: 07.11.2019



Ofener Straße 33a 26121 Oldenburg
 Fon: 0441 74 210 Fax 0441 74 211