


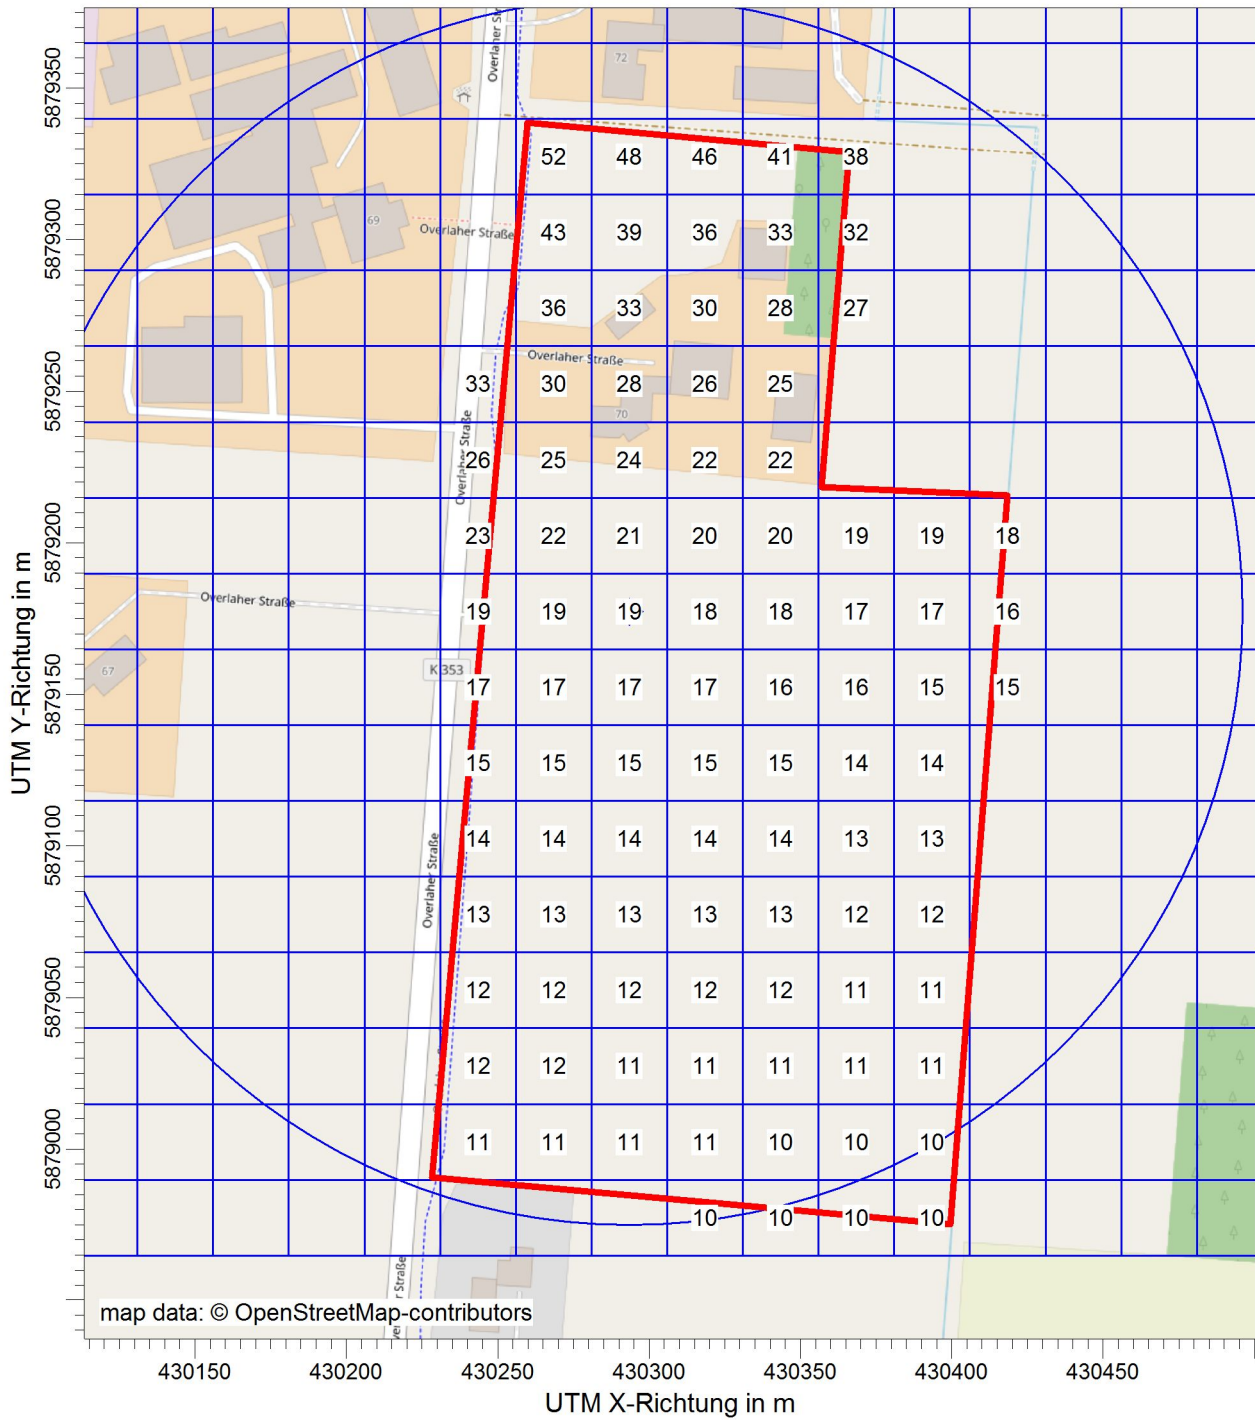

PROJEKT-TITEL:

**Immissionsschutzfachliche Beurteilung des vorhabenbezogenen Bebauungsplanes der Gemeinde Bösel, Am Kirchplatz 15, 26219 Bösel
Grafische Darstellung der Geruchsgesambelastung**



**Anlage V -
Überarbeitet**

STOFF: ODOR_MOD		FIRMENNAME: Landwirtschaftskammer Niedersachsen	
MAX: 51,8	EINHEITEN: %	BEARBEITER:Schroer Frederic-Francois Mattern	
QUELLEN: 65		MAßSTAB: 1:2.500 	
AUSGABE-TYP: ODOR_MOD ASW		DATUM: 31.08.2023	PROJEKT-NR.: